



Passage des câbles sur les côtés

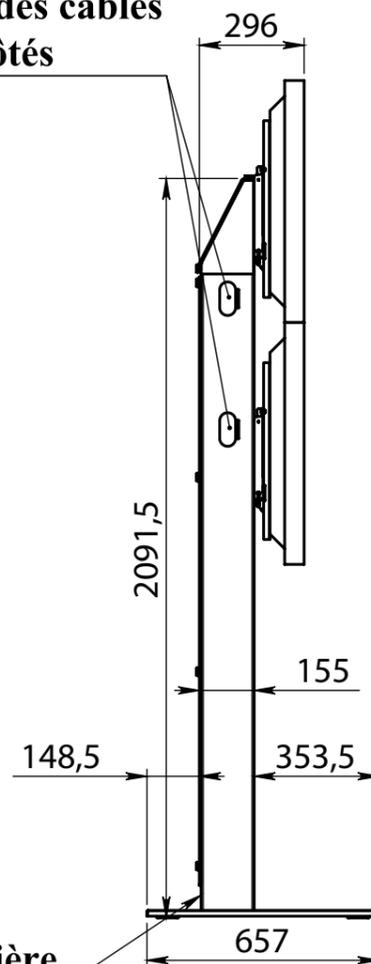


Passage des câbles à l'arrière

4 écrans 55 pouces

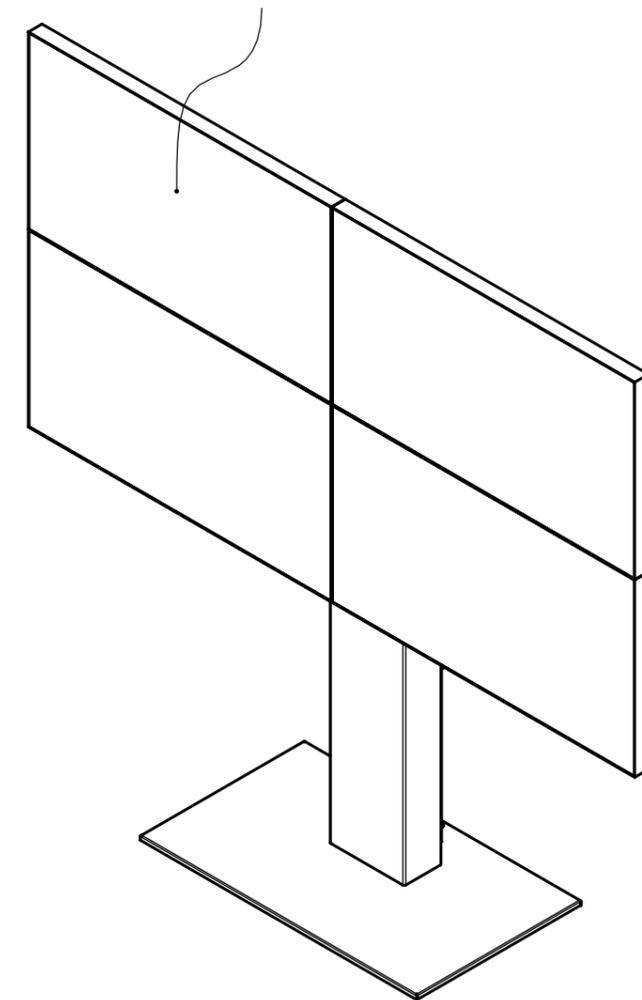

Passage des câbles en dessous

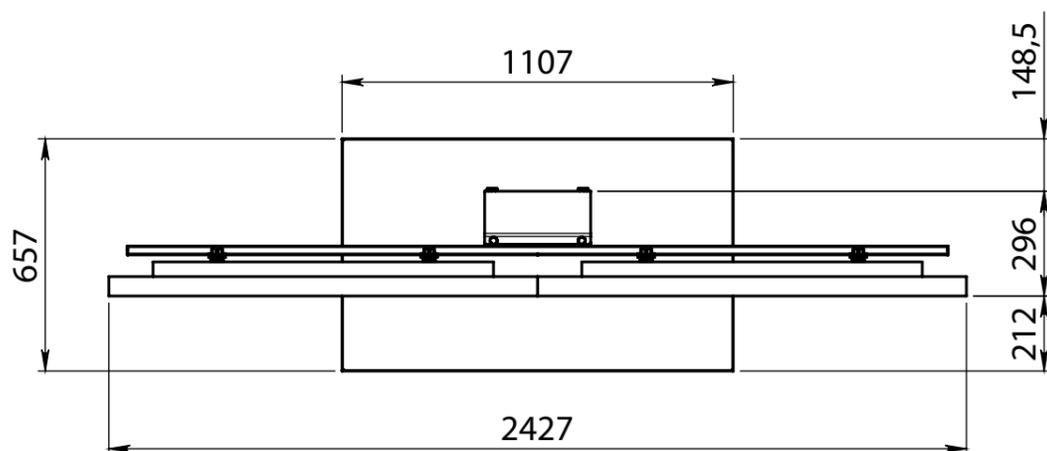

ECHELLE 1:20

Indice	Date	Modifications	Visa
 Route des digues 14123 Fleury sur Orne TEL.: 02.31.28.59.37 E-mail: contact@axeos.net Site: www.axeos.net		Tolérance générale: ISO2768mK Finition : Voir nomenclature	Matière: Voir nomenclature Masse (g): 244999.0
Echelle: 1:20 Date: 12/09/2019		Projet n°1458 XENON X4 4 écrans 55 p	
Dessiné par: CHRISMOUSSE L		Réf.:	PLAN N° 1458-01
0			